



Rzut konstrukcji wsporczych kolektorów słonecznych

skala 1:100

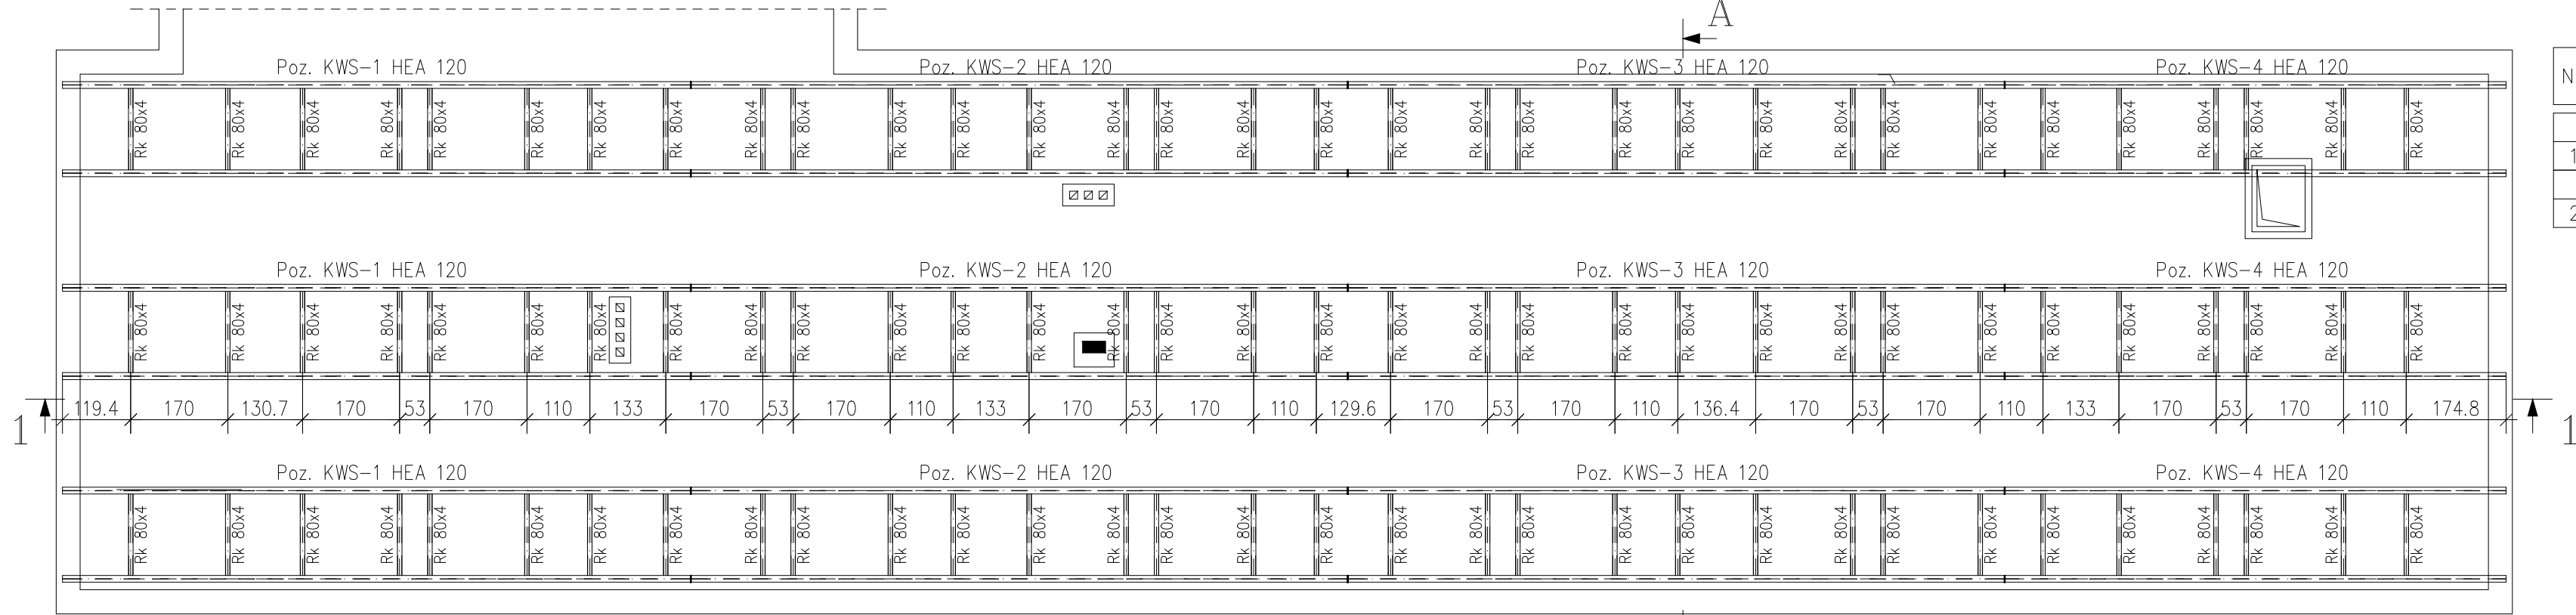


Przekrój B-B

skala 1:100

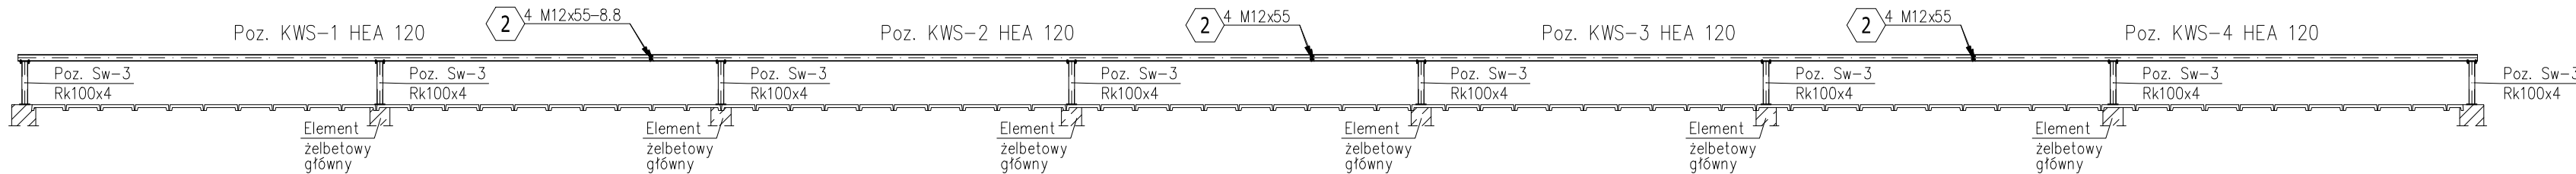


Przekrój A-A

skala 1:100

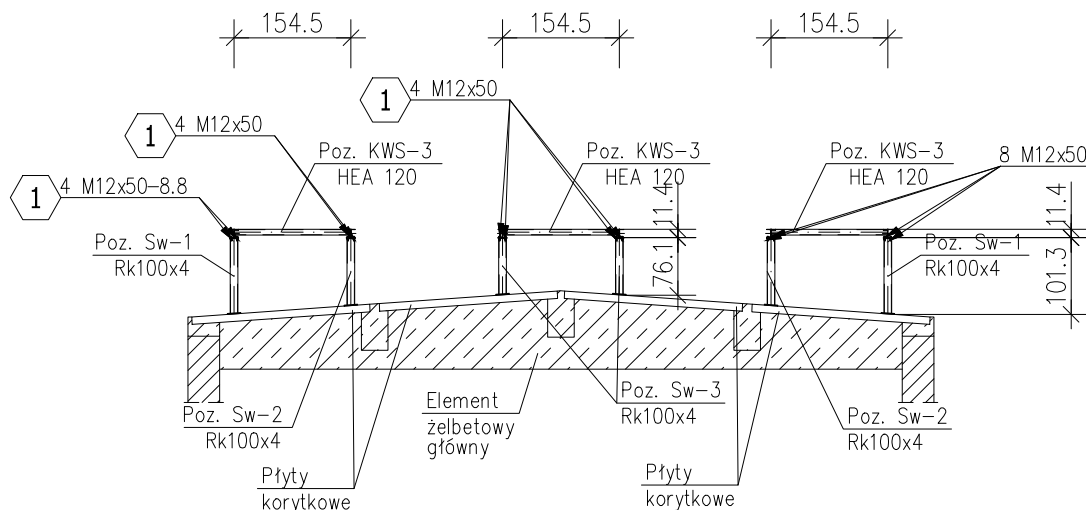


Detal kotwienia Poz. Sw

skala 1:25

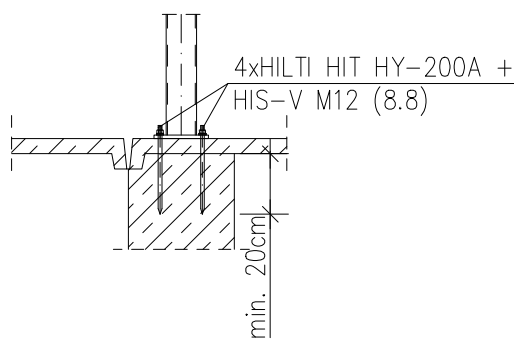


Detal łączenia Poz. KWS

skala 1:25

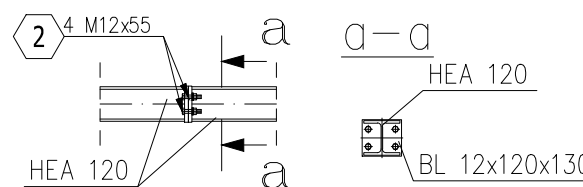

Detal łączenia Poz. KWS z Sw

skala 1:25

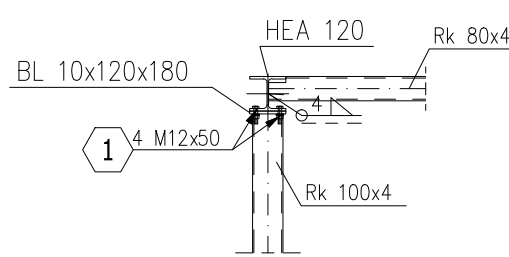

ZESTAWIENIE ŚRUB

NR	ŚRUBA	KLASA	ILOŚĆ		
			W POZ.	x POZ.	RAZEM
Poz. 1 Połączenie KWS i Sw 48 szt.					
1	M12x50	8.8	4	48	192
Poz. 2 Połączenie KWS 9 szt.					
2	M12x55	8.8	4	9	36

UWAGA:

- STAL WALCOWANA:
BŁKI PODSUWNICOWE STAL S235JR (St3S)
- SPAWANIE AUTOMATEM, DRUT SG3, ELEKTRODA EB
- ŚRUBY M12 KLASY 8.8 (8)

KLASA KONSTRUKCJI 2
KONSTRUKCJE WYKONAĆ ZGODNIE Z PN-B-06200
KONSTRUKCJE STALOWE BUDOWLANE WARUNKI
WYKONANIA I ODBIORU
KONSTRUKCJE WYKONAC W TOLERANCJI UJEMNEJ

UWAGI:

Otworowanie do połączenia Poz. KWS z Poz. Sw wykonać po uprzednim zakotwieniu elementów Sw do istniejących podciągów żelbetonowych

1. Uwagi i opisy zamieszczone w części opisowej stanowią integralną część niniejszego opracowania.

Adres inwestycji/Address:

UL. WOJSKA POLSKIEGO 52, 66-235 Torzym

Zlecający/Client:

LUBUSKI SZPITAL SPECJALISTYCZNY
PULMONOLOGICZNO-KARDIOLOGICZNY SP. Z O.O.
UL. WOJSKA POLSKIEGO 52, 66-235 TORZYŃ

Jednostka projektowa/Project by:

Usługi Projektowo-Wykonawcze Instalacji Sanitarnych
ul. Jaspisowa 13, 61-680 Poznań
tel. fax. (061) 223-62-89

Projektant/Designer:

nr uprawnień/licence.no. - WKPi0234/POOS/03
mgr inż. **Andrzej Barna**
WOiB WKPiS/1362/03

Projektant/Designer:

nr uprawnień/licence.no. WKPi0216/POOK/04
mgr inż. **Tomasz Seget**

mgr inż. **Maciej Kram**

Projektant/Designer:

nr uprawnień/licence.no. - WKPi0244/POOS/05
mgr inż. **Andrzej Borowczyk**

mgr inż.

mgr inż.

<