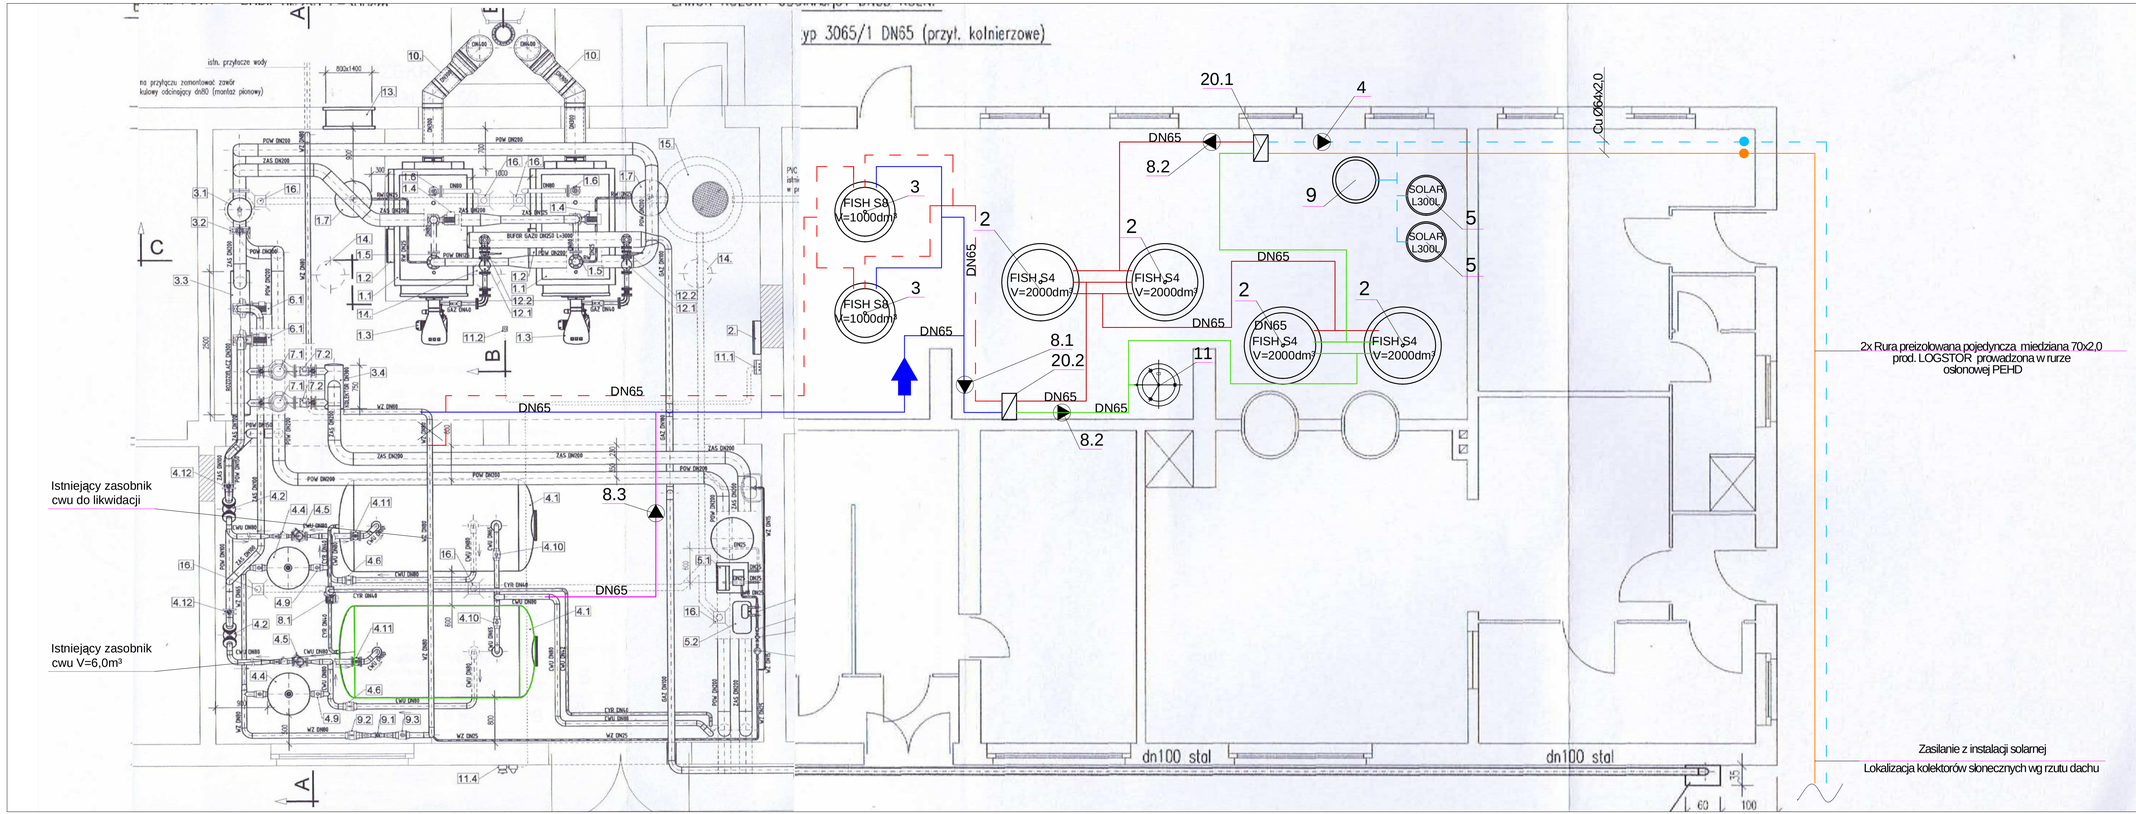

OZNACZENIA

- Przewody instalacji solarnej
- Przewody c.w.u.
- Przewody zimnej wody
- Przewody wygrzewu higienicznego
- Przewody wody grzewczej

1 - Kolektor CosmoSun Basic 2.51
2 - Zbiornik buforowy FISH 2000 S4
3 - Zbiornik c.w.u. FISH 1000 S8
4 - Grupa pompowa GPS 120 PWM
5 - Naczynie przeponowe z membraną odporną na glikol 300dm³
6 - Zawór kulowy
7 - Zawór zwrotny
8 - Pompa
9 - Zbiornik na glikol
10 - Kurek kulowy spustowy
11 - Naczynie przeponowe - obieg zb. buforowych
12 - Manometr
13 - Zawór bezpieczeństwa
14 - Termometr
15 - Zawór odpowietrzający do wody czystej
16 - Zawór 3-drogowy
17 - Zawór bezpieczeństwa
18 - Kurek kulowy ze złączką do węża
19 - Naczynie przeponowe do c.w.u.
20 - Wymiennik ciepła
21 - Dwudrogowy zawór odcinający z siłownikiem
22 - Zawór mieszający z siłownikiem
23 - Filtr skośny
24 - Zawór równoważąco-pomiarowy 2-12 l/min
25 - Separator powietrza (z obudową)
26 - Regulator RSS invest PWM

1. Uwagi i opisy zamieszczone w części opisowej stanowią integralną część niniejszego opracowania.

Adres inwestycji/Address:
UL. WOJSKA POLSKIEGO 52, 66-235 Torzym

Decyzja/Client:
LUBUSKI SZPITAL SPECJALISTYCZNY PULMONOLOGICZNO-KARDIOLOGICZNY SP. Z O.O.
UL. WOJSKA POLSKIEGO 52, 66-235 TORZYM

Jednostka projektowa/Project by:
Usługi Projektowo-Wykonawcze Instalacji Sanitarnych
ul. Jesjoscowa 13, 61-680 Poznań
tel. fax. (061) 223-62-89

Projektant/Designer:
nr uprawnień/licence no. - WKP/0024/POOS/05
mgr inż.
Andrzej Barna
WOIIB WKP/0013/63/03

Projektant/Designer:
nr uprawnień/licence no.
mgr inż.
Ewelina Orwat
- - - - - - -

Projektant/Designer:
nr uprawnień/licence no. - WKP/0024/POOS/05
mgr inż.
Andrzej Borowczyk

tytuł projektu/project:
Projekt systemu solarnego do podgrzania cieplej wody użytkowej w obiektach LSSP-K w Torzymiu Sp. z o.o.

tytuł rys./title:
Rzut kotłowni - Instalacja kolektorów słonecznych

data opracowania/date: Kwiecień 2016
skala rys/ruler/ obiekt scale: 1:50
rys.nr/no. KS-04