


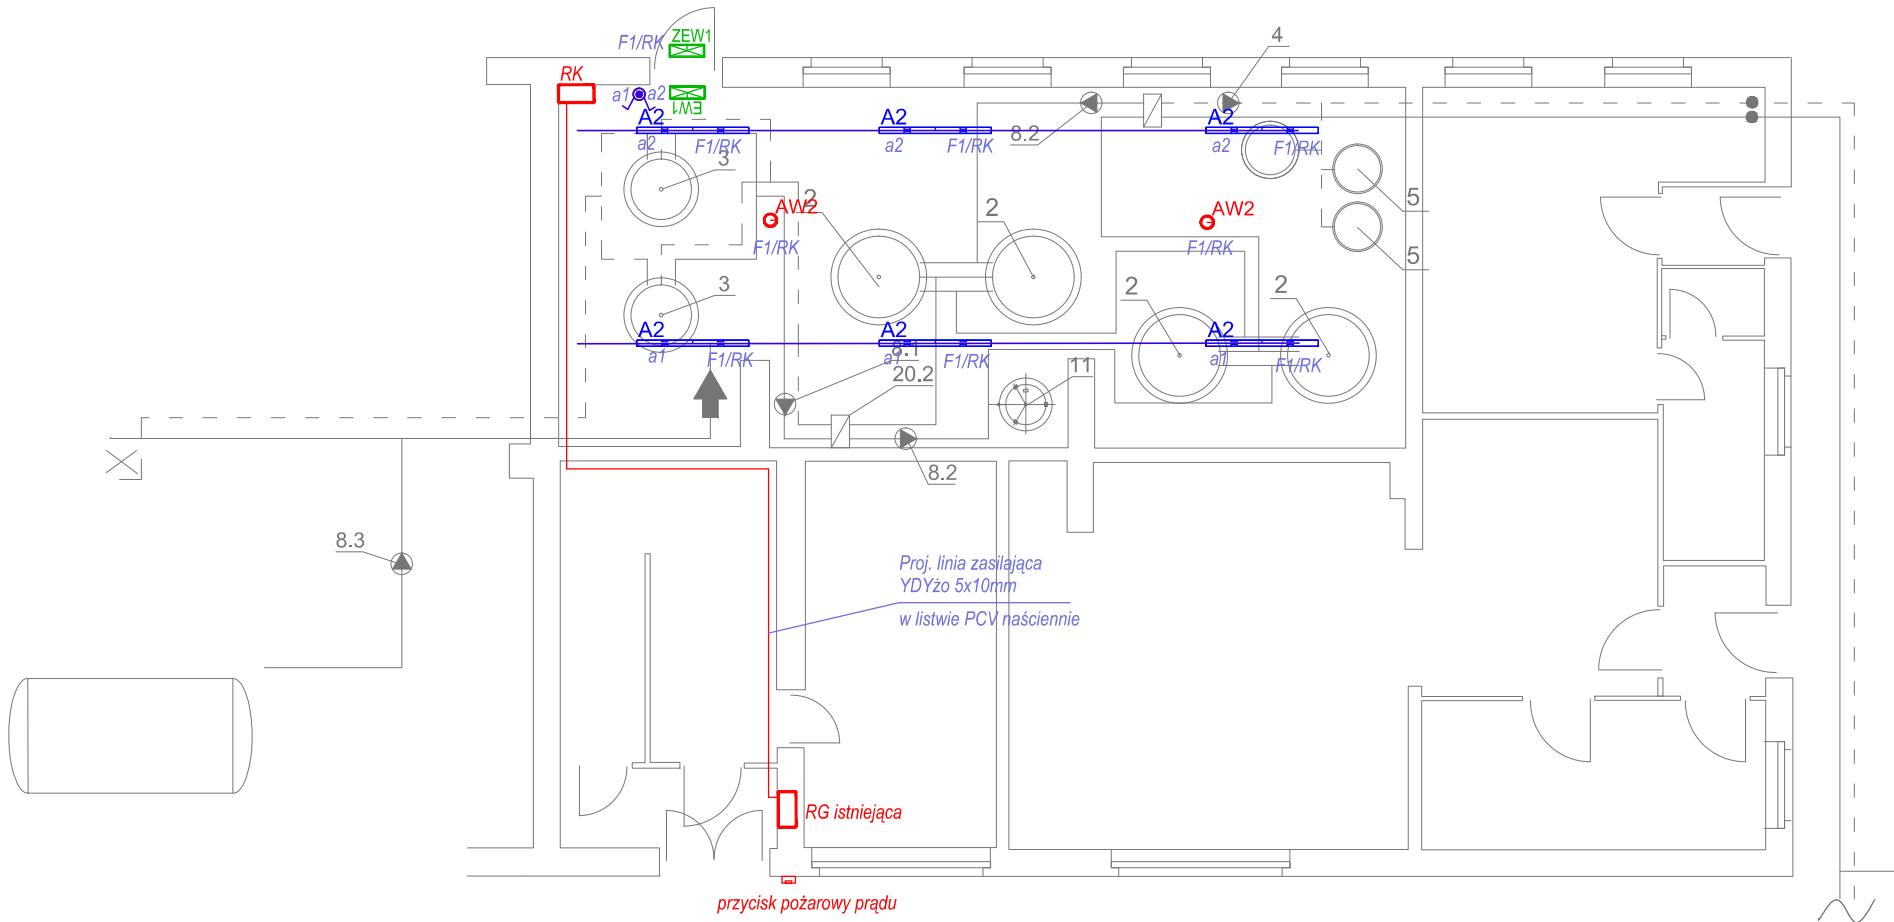

LEGENDA:

A2	Compact Monsun® LED (SITECO) IP65, Ra>80, max. 4000K 45W, 230V, 50Hz, min. 135lm/W,
AW2	Oprawa oświetlenia awaryjnego AXNO LED IP65 3W (opt. otwarta) 1h jednozadaniowa SE AT biała (AWEX)
EW1	Oprawa oświetlenia awaryjnego INFINITY B LED 1h dwuzadaniowa SE AT(AWEX)
ZEW1	Oprawa oświetlenia awaryjnego zew. Outdoor LED IP65 1h jednozadaniowa AT+ HTR25(AWEX)

OSPRZĘT ELEKTRYCZNY

W	wyłącznik pojedynczy, IP44, 16A,
----------	----------------------------------

UWAGI:

- Instalacje w pomieszczeniach technicznych, wykonać z zachowaniem IP44.
Stosować przewody o izolacji 750V.
Przewody rozprowadzić w rurkach PVC, oraz pod tynkiem
- W pom. technicznych wykonać połączenie wyrównawcze "PW" łącząc wszystkie dostępne części metalowe.
- Rozprowadzenie tras kablowych skordynować na budowie
- Zachować minimalną odległość przy układaniu różnych instalacji 250mm
- Oprawy oświetlenia awaryjnego zasilić przewodem 4-ro żyłowym
- Oprawy oświetlenia awaryjnego z certyfikatem CNBOP

1. Uwagi i opisy zamieszczone w części opisowej stanowią integralną część niniejszego opracowania.

Adres inwestycji/Address:
UL. WOJSKA POLSKIEGO 52, 66-235 Torzym

Zlecający/Client:
LUBUSKI SZPITAL SPECJALISTYCZNY
PULMONOLOGICZNO-KARDIOLOGICZNY SP. Z O.O.
UL. WOJSKA POLSKIEGO 52, 66-235 TORZYŃ

Jednostka projektowa/Project by:
Usługi Projektowo-Wykonawcze Instalacji Sanitarnych
ul. Jaspisowa 13, 61-680 Poznań
tel. fax. (061) 223-62-89

Projektant/Designer:
nr uprawnień/licence.no. - WKP/0180/POOE/09
mgr inż.
Rafał Radajewski

Projektant/Designer:
nr uprawnień/licence.no.

Projektant/Designer:
nr uprawnień/licence.no. - UAN-7342-21/92
mgr inż.
Lech Buszewski

tytuł projektu/project:
Projekt systemu solarnego do podgrzania ciepłej wody użytkowej
w obiektach LSSP-K w Torzymiu Sp. z o.o.

tytuł rys./title:
Rzut parteru - pom. techniczne
Instalacja elektryczna oświetlenia

data opracowania/date:
Kwiecień 2016

skala rysunku/dwg scale:

1:100

rys.nr/no.

E-02