


ROZDZIELNICA RG

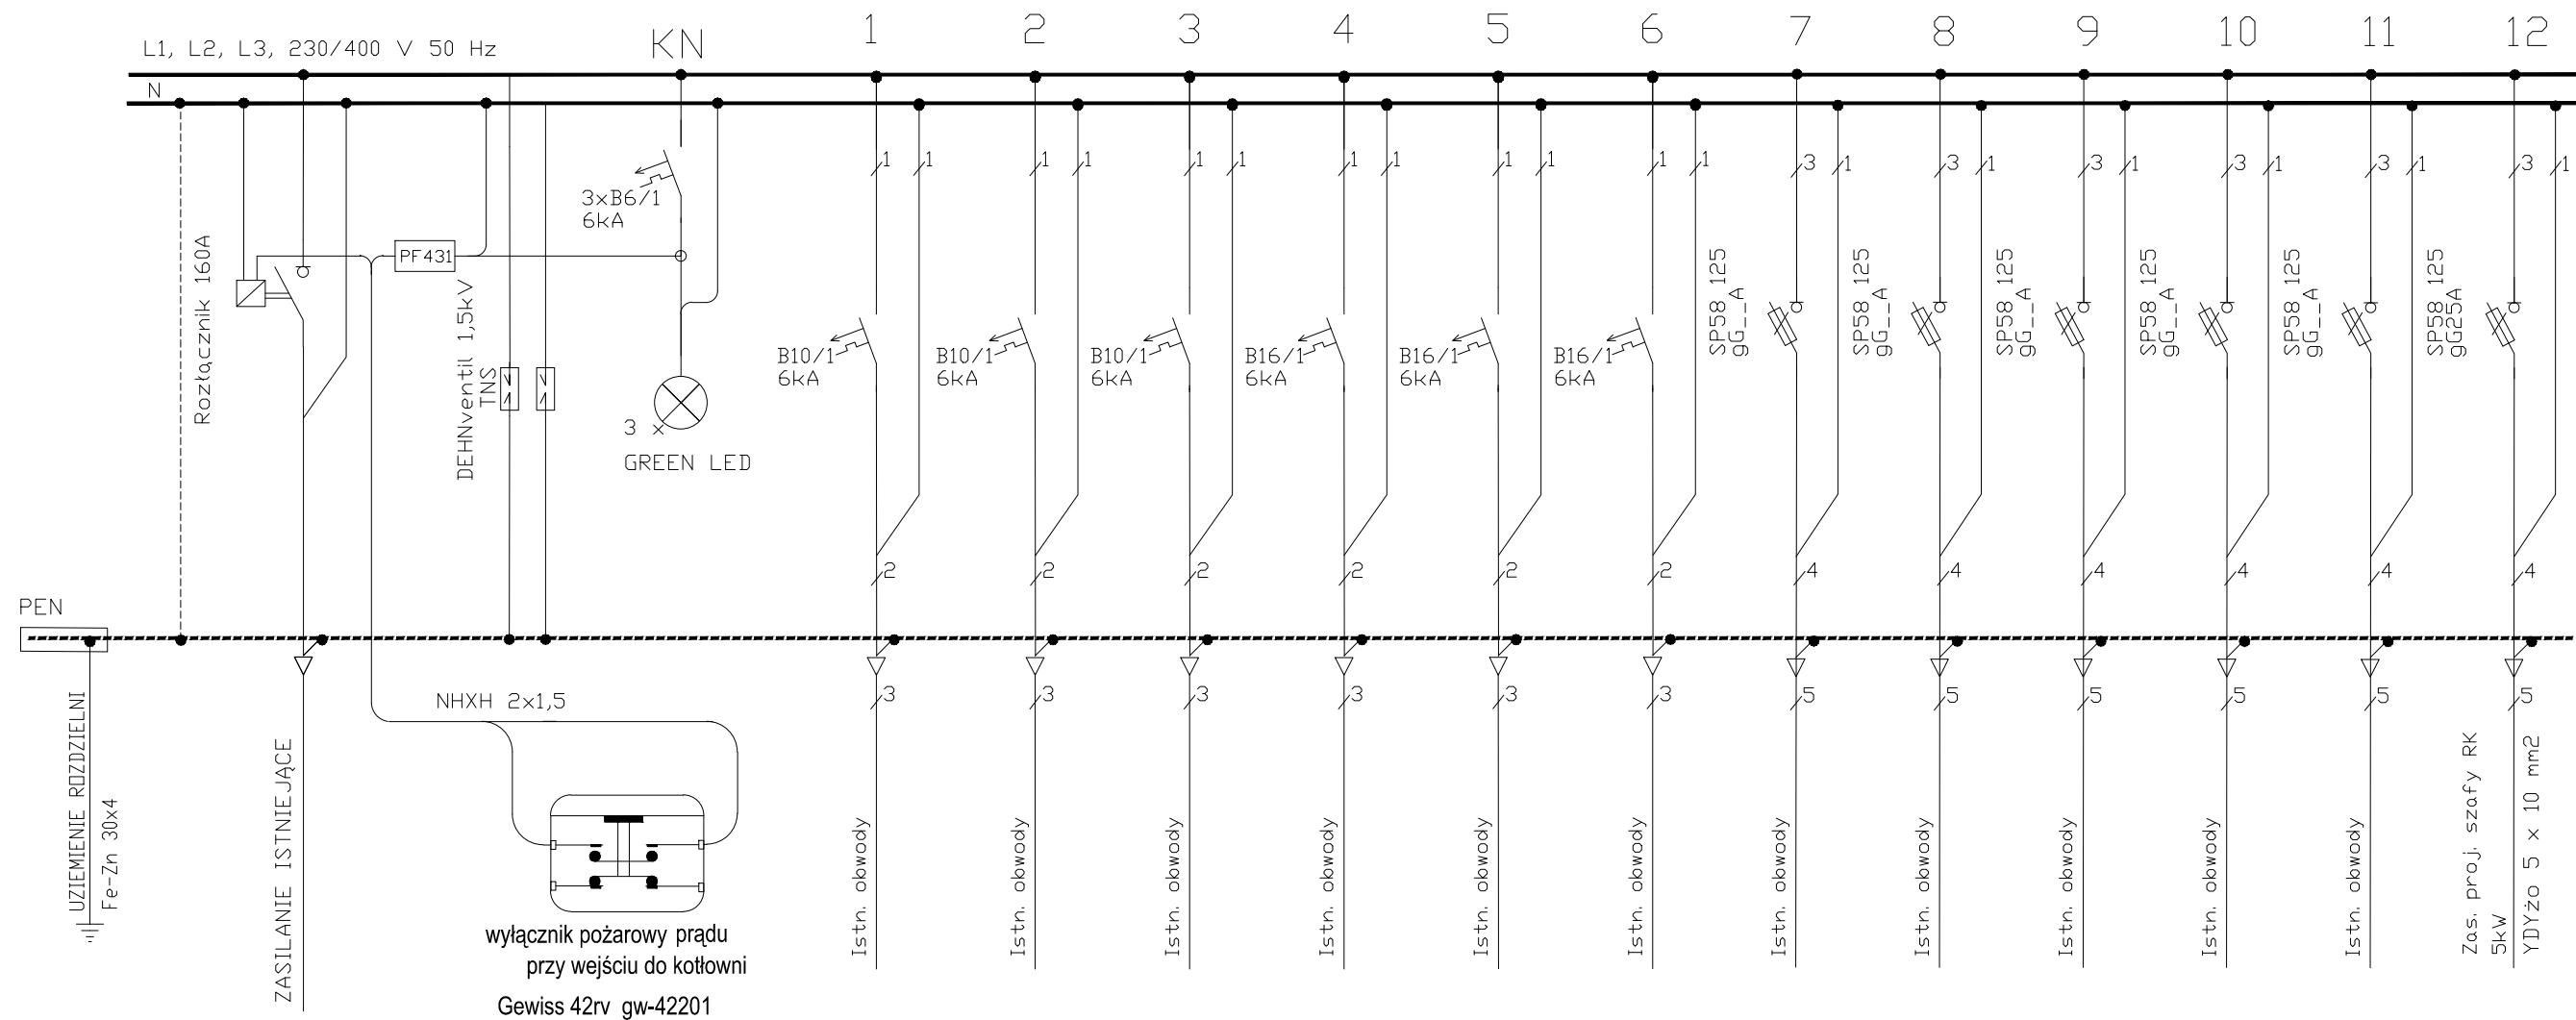

1. SZAFĘ WYKONAĆ JAKO SZAFĘ WNĘKOWĄ Z DRZWIAMI O MIN. IP 44 ZAMYKANĄ NA KLUCZ
 2. W ROZDZIELNICY POZOSTAWIĆ 30% ZAPASU MIEJSCA ORAZ MIEJSCE DLA ITNIEJĄCYCH OBWODÓW.
 3. UKŁAD SIECI **"TN-S"** Z SAMOCZYNNYM WYŁĄCZENIEM ZASILANIA
 4. WYPROWADZENIA PRZEWODÓW PRZEZ ZACISKI GÓRĄ.
- OCHRONA PRZED PORĄŻENIEM
ELEKTRYCZNYM W SIECI 230/400V

PODSTAWOWA PRZED DOTYKIEM BEZPOŚREDNIM
ODPOWIEDNI STOPIEŃ IP

DODATKOWA PRZED DOTYKIEM POŚREDNIM
SAMOCZYNNE WYŁĄCZENIE ZASILANIA

1. Uwagi i opisy zamieszczone w części opisowej stanowią integralną część niniejszego opracowania.

Adres inwestycji/Address:

UL. WOJSKA POLSKIEGO 52, 66-235 Torzym

Zlecający/Client:
LUBUSKI SZPITAL SPECJALISTYCZNY
PULMONOLOGICZNO-KARDIOLOGICZNY SP. Z O.O.
UL. WOJSKA POLSKIEGO 52, 66-235 TORZYM

Jednostka projektowa/Project by:

Usługi Projektowo-Wykonawcze Instalacji Sanitarnych
ul.. Jaspisowa 13, 61-680 Poznań
tel. fax. (061) 223-62-89

Projektant/Designer:
nr uprawnień/licence.no. - WKP/0180/POOE/09
mgr inż.
Rafał Radajewski

Projektant/Designer: nr uprawnień/licence.no.	
--	--

Projektant/Designer:
nr uprawnień/licence.no. - UAN-7342-21/92
mgr inż.
Lech Buszewski

tytuł projektu/project:

Projekt systemu solarnego do podgrzania ciepłej wody użytkowej
w obiektach LSSP-K w Torzymiu Sp. z o.o.

tytul rys./title:

Schemat szafki RG

data opracowania/date:

Kwiecień 2016

skala rysunku/dwg scale:

1:100

rys.nr/no.

E-07