


LEGENDA:



gniazdo ~230V/16A o IP44

UWAGI:

- 1) Instalacje w pomieszczeniach technicznych, wykonać z zachowaniem IP44. Stosować przewody o izolacji 750V. Przewody rozprowadzić w rurkach PVC, oraz pod tynkiem
- 2) W pom. technicznych wykonać połączenie wyrównawcze "PW" łącząc wszystkie dostępne części metalowe.
- 3) Rozprowadzenie tras kablowych skordynować na budowie
- 4) Zachować minimalną odległość przy układaniu różnych instalacji 250mm

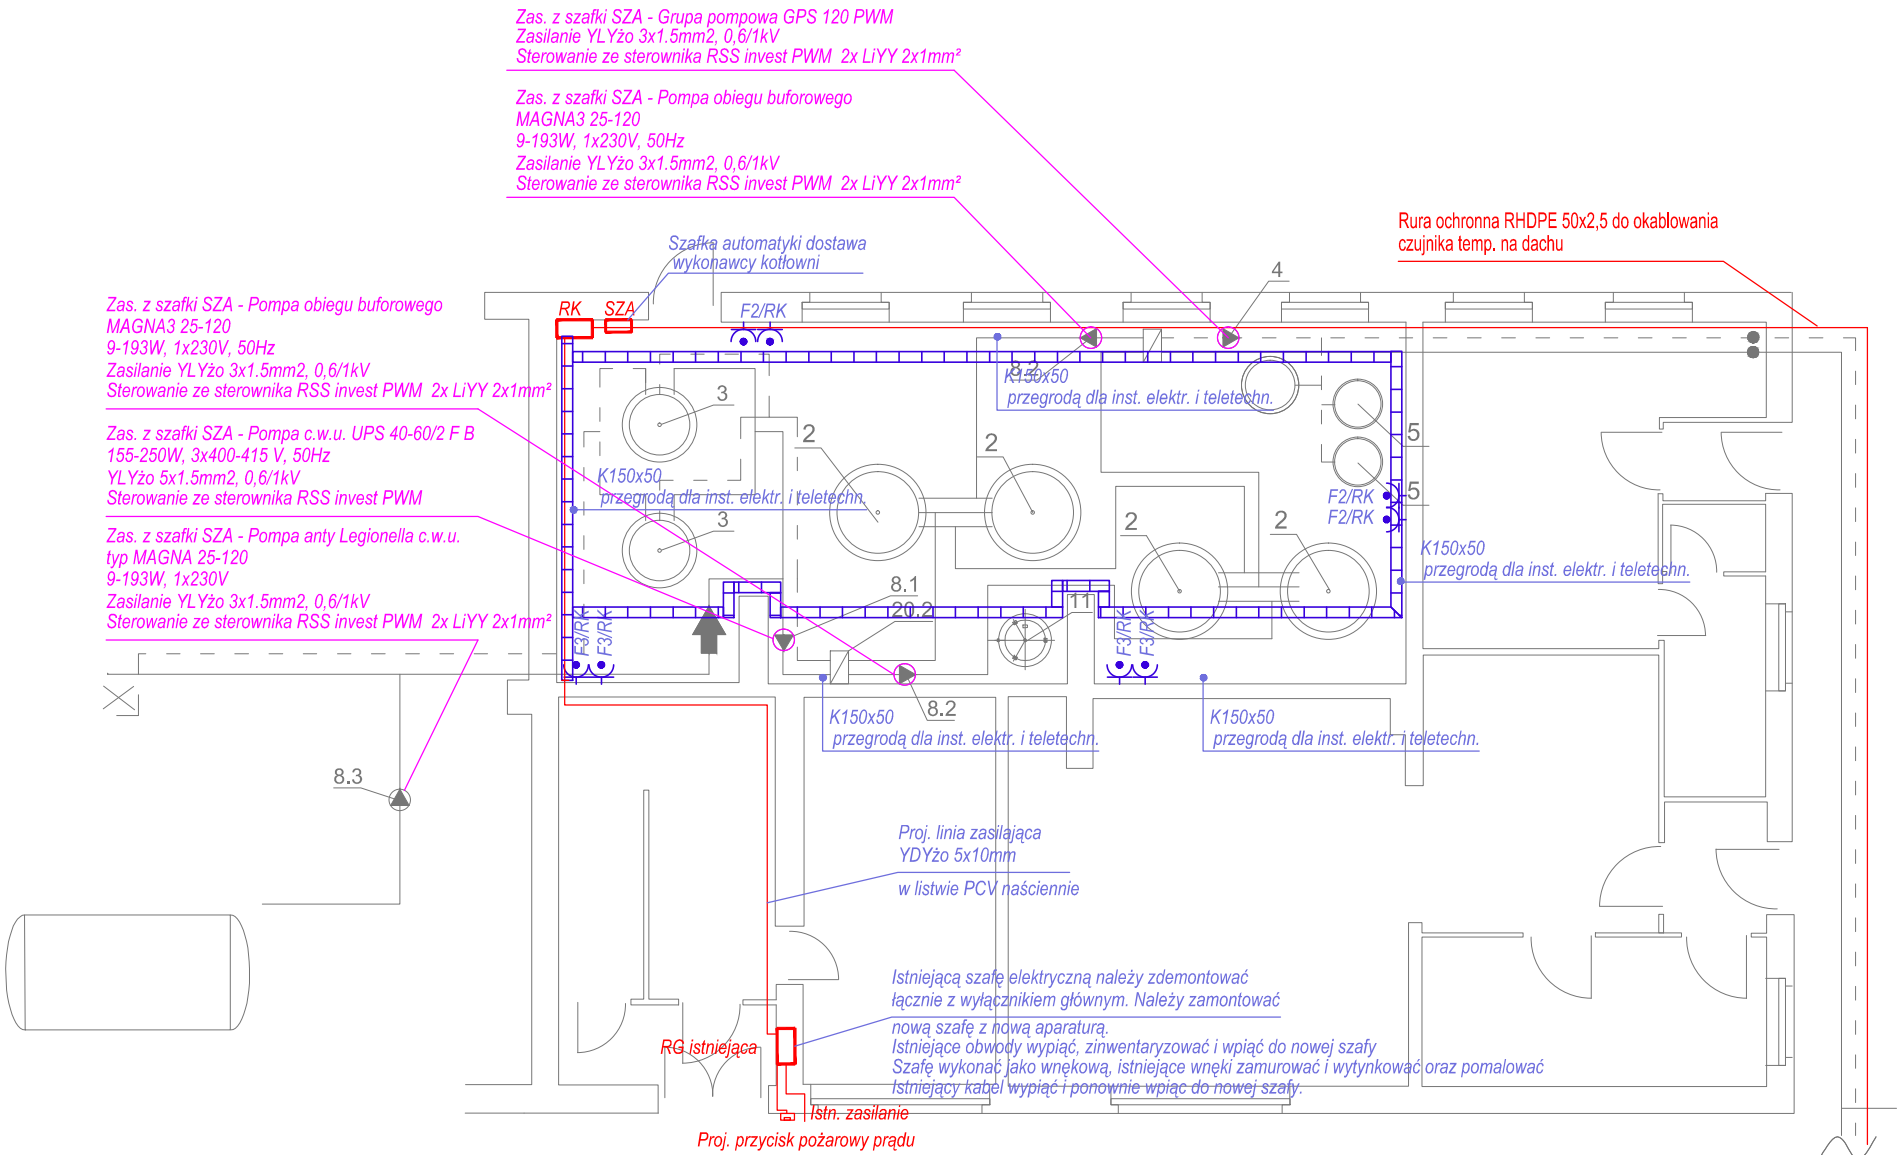

1. Uwagi i opisy zamieszczone w części opisowej stanowią integralną część niniejszego opracowania.

Adres inwestycji/Address:
UL. WOJSKA POLSKIEGO 52, 66-235 Torzym

Zlecający/Client:
LUBUSKI SZPITAL SPECJALISTYCZNY
PULMONOLOGICZNO-KARDIOLOGICZNY SP. Z O.O.
UL. WOJSKA POLSKIEGO 52, 66-235 TORZYM

Jednostka projektowa/Project by:
Usługi Projektowo-Wykonawcze Instalacji Sanitarnych
ul. Jaspisowa 13, 61-680 Poznań
tel. fax. (061) 223-62-89

Projektant/Designer:
nr uprawnień/licence.no. - WKP/0180/POOE/09
mgr inż.
Rafał Radajewski

Projektant/Designer:
nr uprawnień/licence.no.

Projektant/Designer:
nr uprawnień/licence.no. - UAN-7342-21/92
mgr inż.
Lech Buszewski

tytuł projektu/project:
Projekt systemu solarnego do podgrzania ciepłej wody użytkowej
w obiektach LSSP-K w Torzymiu Sp. z o.o.

tytuł rys./title:
Rzut parteru - pom. techniczne
Instalacja elektryczna gniazd, zasilania

data opracowania/date:
Kwiecień 2016
skala rysunku/dwg scale:
1:100

rys.nr/no.
E-03