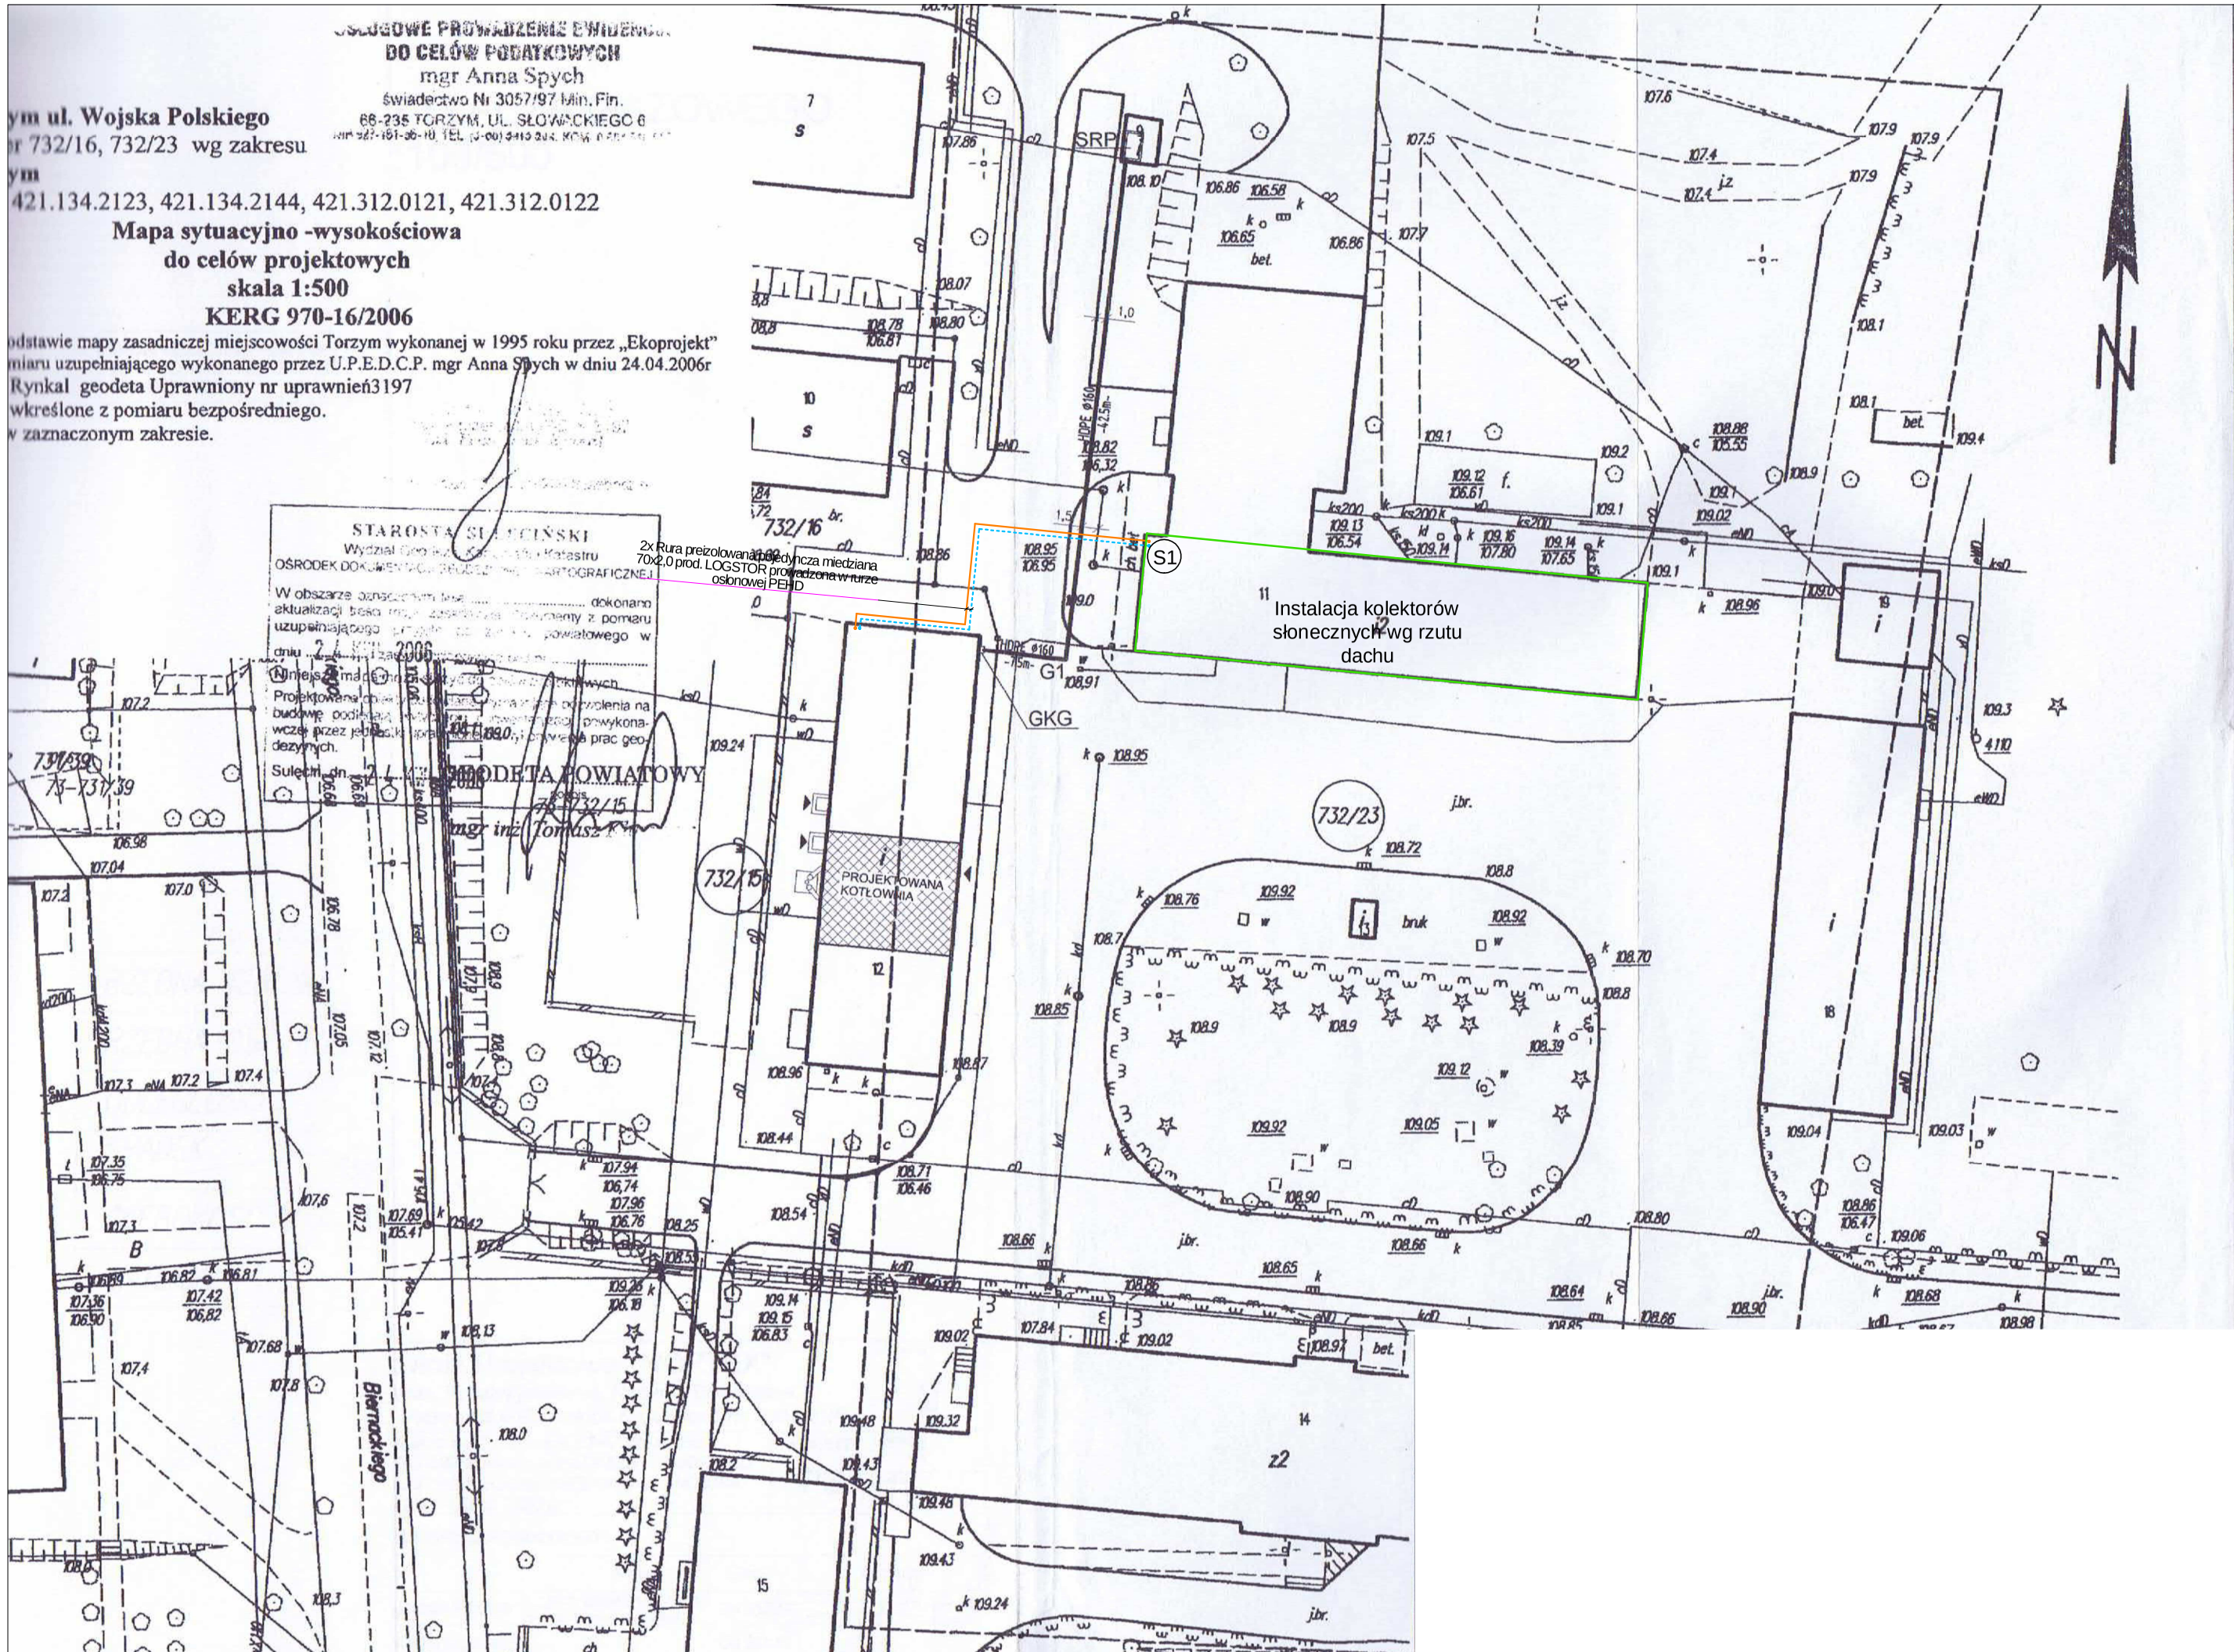

1. Uwagi i opisy zamieszczone w części opisowej stanowią integralną część niniejszego opracowania.

Adres inwestycji/Address:
UL. WOJSKA POLSKIEGO 52, 66-235 Torzym

Zlecający/Client:
LUBUSKI SZPITAL SPECJALISTYCZNY
PULMONOLOGICZNO-KARDIOLOGICZNY SP. Z O.O.
UL. WOJSKA POLSKIEGO 52, 66-235 TORZYM

Jednostka projektowa/Project by:
Usługi Projektowo-Wykonawcze Instalacji Sanitarnych
ul.. Jaspisowa 13, 61-680 Poznań
tel. fax. (061) 223-62-89

Projektant/Designer:
nr uprawnień/licence.no. - WKP/0034/POOS/03
mgr inż. WKP/0109/OWOS/04
WOIIB WKP/IS/1362/03
Andrzej Barna

Projektant/Designer:
nr uprawnień/licence.no.
mgr inż.
Ewelina Orwat
mgr inż.

Projektant/Designer:
nr uprawnień/licence.no.. - WKP/0244/POOS/05
mgr inż.
Andrzej Borowczyk

tytuł projektu/project:
Projekt systemu solarnego do podgrzania ciepłej wody użytkowej w obiektach LSSP-K w Torzymiu Sp. z o.o.

tytuł rys./title:
PZT -
Instalacja kolektorów słonecznych

data opracowania/date: Kwiecień 2016

rys.nr/no. KS-01

skala rysunku/dwg scale: 1:500